




レイアウト例

シアターレイアウト最大 204名  
レイアウトイメージ

天井高 2m70cm

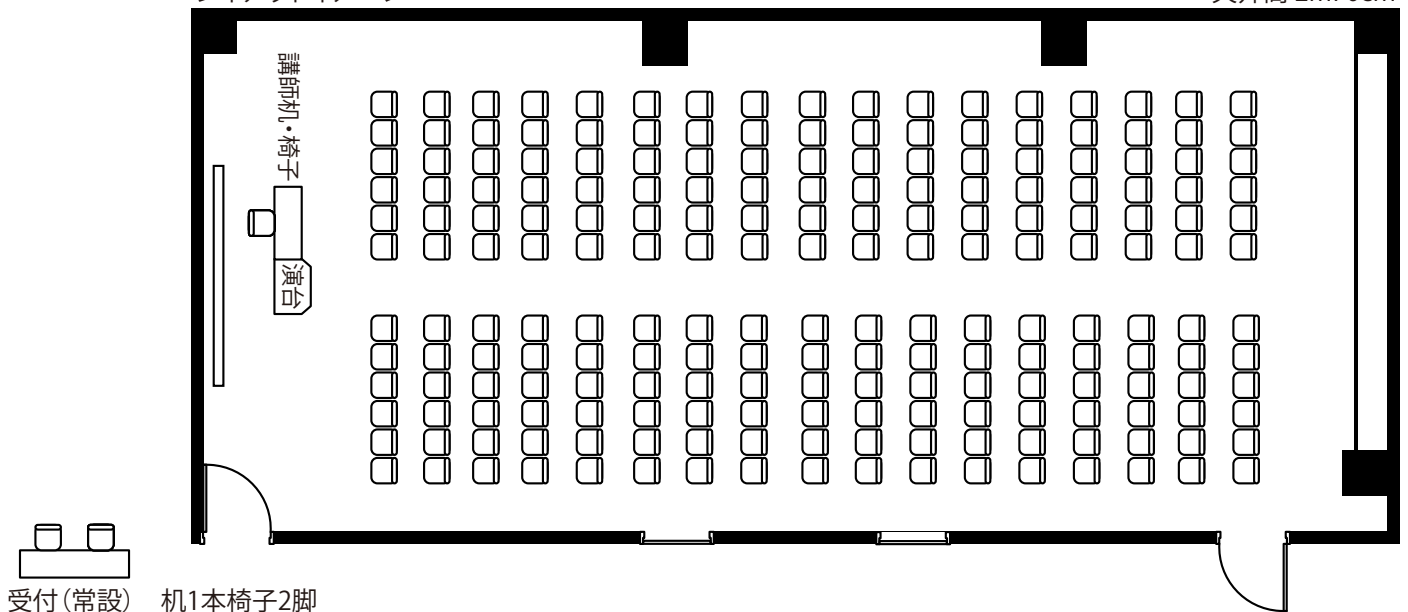

面積	収容人数	料金に含まれているもの
170m <sup>2</sup> (51.5坪)	204名	演台(1) 固定白板(1) 受付机(1本) 椅子(1脚) 講師机(1本) 椅子(1脚) 会議椅子(204脚) 設営費 (撤去費含む)